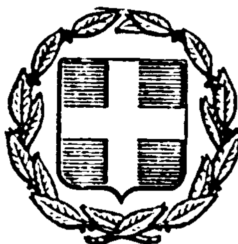


ΕΦΗΜΕΡΙΣ ΤΗΣ ΚΥΒΕΡΝΗΣΕΩΣ
ΤΗΣ ΕΛΛΗΝΙΚΗΣ ΔΗΜΟΚΡΑΤΙΑΣ

ΑΘΗΝΑ 23 ΔΕΚΕΜΒΡΙΟΥ 1983 | ΤΕΥΧΟΣ ΤΕΤΑΡΤΟ | ΑΡΙΘΜΟΣ ΦΥΛΛΟΥ 781

ΠΕΡΙΕΧΟΜΕΝΑ

ΑΠΑΛΛΟΤΡΙΩΣΕΙΣ

ΑΠΟΦΑΣΕΙΣ

ΑΠΑΛΛΟΤΡΙΩΣΕΙΣ

ΑΠΟΦΑΣΕΙΣ

Αριθ. 1638 (1)

Κήρυξη ως αναδασωτέας εκτάσεως 0,648 στρεμμάτων στη θέση Πανόραμα της Κοινότητας Καλάμου του Νομού Αττικής.

Η ΝΟΜΑΡΧΗΣ Δ/ΤΟΣ ΑΝΑΤ. ΑΤΤΙΚΗΣ

Έχοντας υπόψη τις διατάξεις:

1. Του άρθρου 117 παρ. 3 του Συντάγματος της Χώρας.

2. Του άρθρου 3200/55 «περί Διοικητικής Αποκεντρώσεως» κ.λ.π.

3. Του Ν. 998/79 «περί προστασίας των Δασών και των Δασικών εν γένει εκτάσεων της Χώρας» και συγκεκριμένα: α) Του άρθρου 41 παρ. 1. β) του άρθρου 38 παρ. 1.

4. Τις αριθ. διαταγές του Υπουργείου Γεωργίας: α) 160417/1180/8.7.80 «περί οδηγιών για τις αναδασωτέες εκτάσεις.

5. Την αριθ. 5178/15.11.82 και 1425/21.4.83 πρόταση του Δασαρχείου Καπανδριτίου σχετικά με την κήρυξη ως αναδασωτέας, της αναφερομένης στο θέμα εκτάσεως.

6. Την γνωμοδότηση του Νομαρχιακού Συμβουλίου Δασών Δ/τος Ανατ. Αττικής, αποφασίζουμε:

Κηρύσσουμε ως αναδασωτέα, με σκοπό την προστασία για την επαναδημιουργία της δασικής βλαστήσεως που καταστράφηκε με υλοτομία και κατασκευή βάσεως με κτίσμα το 1980, διακατεχομένη δασική έκταση 0,648 στρεμμάτων, που βρίσκεται στη θέση Πανόραμα της περιφέρειας της Κοινότητας Καλάμου Νομού Αττικής και προσδιορίζεται από τα στοιχεία: ΑΒΓΔΑ, όπως φαίνονται στο συνημμένο διάγραμμα το οποίο αποτελεί αναπόσπαστο μέρος της αποφάσεως αυτής και έχει όρια:

Ανατολικά, Δυτικά, Βόρεια, Νότια με διακατεχόμενο δάσος Καλάμου.

Η απόφαση αυτή να δημοσιευθεί στην Εφημερίδα της Κυβερνήσεως.

Αγία Παρασκευή, ... Μαΐου 1983

Η Νομάρχης
ΑΓΛΑΪΑ ΣΤΑΦΥΛΑ

ΣΧΕΔΙΑΓΡΑΜΜΑ

Καταληφθείσης δημοσίας διακατεχομένης δασικής εκτάσεως (δι' εκχερσώσεως, δλοτομίας και ανεγέρσεως βάσεως) στή θέση Πανόραμα Περιφ. Κοινότητος Καλάμου υπό του Αναστασίου Γ. Γιώτση.

ΔΙΑΚΑΤΕΧΟΜΕΝΕΣ ΔΑΣΙΚΕΣ ΕΚΤΑΣΕΙΣ

A — 24μ — B

27μ — 27μ

Βάση με κτίσμα πού έγινε κατεδάφιση

10

12

Δ — 24μ — Γ

ΔΑΣΟΣ

ΠΡΟΣΑΡΤΑΤΑΙ
στην αριθ. 1638/1983
απόφαση Νομάρχου
Διαμ. Ανατ. Αττικής
Η Νομάρχης

ΑΓΛΑΙΑ ΣΤΑΦΥΛΑ

δεξαμενή Πανοράματος

120μ

Αγίους Αποστόλους ← ΕΠΑΡΧΙΑΚΗ ΟΔΟΣ → Κάλαμο

ΟΔΟΙΠΟΡΙΚΟ

κρουνός

Εθεωρήθη
και προσαρτάται στό υπ' αριθμ.
5178/12-11-78
Καπανδρίτι 12/11/1982
Ο Δασάρχης

ΥΠΟΜΝΗΜΑ

ΚΛΙΜΑΞ 1: 500
Εμβ. Α.Β.Γ.Δ = 648 τ.μ.
Καπανδρίτι 28/10/82
Ο Συντάξας

ΤΕΧΝΟΛΟΓΟΣ ΔΑΣΟΠΟΝ

ΑΚΡΙΒΕΣ ΑΝΤΙΓΡΑΦΟ
Αγία Παρασκευή 27/5/83
Από την Γραμματεία

Αριθ. 1499 (2)

Κήρυξη εκτάσεως 2,055 στρεμμάτων στη θέση Πικρομυγδαλιά του Δήμου Χαλανδρίου του Νομού Αττικής.

Η ΝΟΜΑΡΧΗΣ Δ/ΤΟΣ ΑΝΑΤ. ΑΤΤΙΚΗΣ

'Εχοντας υπόψη τις διατάξεις :

1. Του άρθρου 117 παρ. 3 του Συντάγματος της Χώρας.

2. Του άρθρου 3200/55 «περί Διοικητικής Αποκεντρώσεως» κ.λ.π.

3. Του Ν. 998/79 «περί προστασίας των Δασών και των Δασικών εν γένει εκτάσεων της Χώρας» και συγκεκριμένα : α) Του άρθρου 41 παρ. 1, β) του άρθρου 38 παρ. 3α

4. Τις αρ. διαταγές του Υπουργείου Γεωργίας : α) 160417/1180/8.7.80 «περί οδηγιών για τις αναδασωτέες εκτάσεις».

5. Την αριθ. 8327/29.9.82 πρόταση του Δασαρχείου Πεντέλης σχετικά με την κήρυξη ως αναδασωτέας της αναφερομένης στο θέμα εκτάσεως.

6. Την γνωμοδότηση του Νομαρχιακού Συμβουλίου Δασών Δ/τος Ανατ. Αττικής, αποφασίζουμε :

Κηρύσσουμε ως αναδασωτέα, για λόγους υγιεινής και εξωραϊσμού του τοπίου δημόσια εποικιστική έκταση 2,055 στρεμμάτων, που βρίσκεται στη θέση Πικραμυγδαλιά της περιφέρειας του Δήμου Χαλανδρίου Νομού Ατικής και προσδιορίζεται με τον αριθμό 2699 στο συνημμένο διάγραμμα το οποίο αποτελεί αναπόσπαστο μέρος της αποφάσεως αυτής και έχει όρια.

Ανατολικά : Με τα 2696 και 2697 ιδιωτικά κληροτεμάχια.

Δυτικά : Με ασφαλτοστρωμένο δρόμο Χαλανδρίου - Σταυρού.

Βόρεια : Με παλαιά σιδηροδρομική γραμμή Λαυρίου.

Νότια : Με αγροτικό δρόμο.

Η απόφαση αυτή να δημοσιευθεί στην Εφημερίδα της Κυβερνήσεως.


Οι 680/11.3.82 και 399/19.3.82 αποφάσεις μας ανακαλούνται και θεωρούνται σαν να μην έχουν εκδοθεί ποτέ.

Αγία Παρασκευή, 27 Μαΐου 1983


Η Νομάρχης
ΑΓΛΑΪΑ ΣΤΑΦΥΛΑ

ΓΕΡΑΚΑΣ ΑΤΤΙΚΗΣ
αποτυπωσις κοινοχρηστων ή δημοτικων εκτασεων
ετος 1978 - 1979
κλ. 1:2.000

1499/83

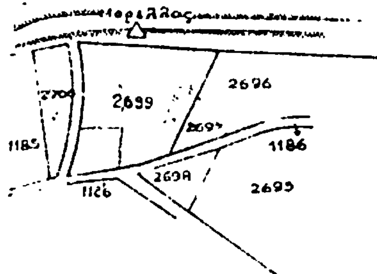

2606/19.4.83

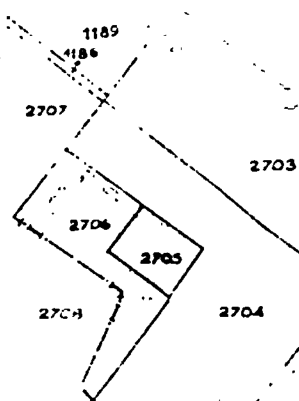

27/5/83

ΥΠΟΥΡΓ
ΕΠΙΘΕΩΡ

Αριθ. 1318 (3)

Κήρυξη ως αναδασωτέας Ιδιωτικής δασικής έκτασης δέκα στρεμμάτων και εκατό ενενήντα τ.μ. (10,190) στη θέση «Καναπίτσα» Κοινότητας Ερετρείας Φαρσάλων Ν. Λαρίσης.

Ο ΝΟΜΑΡΧΗΣ ΛΑΡΙΣΗΣ

Έχοντας υπόψη:

1. Τις διατάξεις για Διοικητική Αποκέντρωση».

2. Τις διατάξεις της παρ. 3 του άρθρου 117 του Συντάγματος του 1975.

3. Τις διατάξεις του Ν. 998/79 «περί προστασίας των δασών κ.λπ.» και ειδικότερα: α) του άρθρου 41 παρ. 1. β) του άρθρου 38 παρ. 1.

4. Τις διαταγές του Υπουργείου Γεωργίας: α) 160417/1180/8.7.80, β) 182447/3049/24.9.80.

5. Την αριθ. 2114/22.4.83 πρόταση του Δασαρχείου Λαρίσης περί κηρύξεως ως αναδασωτέας της αναφερομένης στο θέμα εκτάσεως που παράνομα εχχερσώθηκε και καταλήφθηκε από τον Ηλία Γιαννακό κάτοικο Ερετρείας Φαρσάλων κατά τόν μήνα Νοέβριο 1982, αποφασίζουμε:

Κηρύσσουμε ως αναδασωτέα, με σκοπό τη διατήρηση του χαρακτήρα της δασικής έκτασης, ώστε ν' αποκλεισθεί η διάθεση αυτής για άλλο προορισμό την ιδιωτική δασική έκταση εμβαδού δέκα στρεμμάτων και εκατό ενενήντα τ.μ. (10,190) που παράνομα εχχερσώθηκε και καταλήφθηκε και βρίσκεται στη θέση «Καπανίτσα» της Κοινότητας Ερετρείας Φαρσάλων Ν. Λαρίσης.


Προσδιορίζεται από τα στοιχεία ΑΒΓΔΕΖ και έχει όρια:
Ανατολικά: Με ιδιωτική δασική έκταση.
Δυτικά: Με ιδιωτική δασική έκταση και αγρό καλλιεργούμενο από τον Ηλία Γιαννάκο.
Βόρεια: Με ιδιωτική δασική έκταση.
Νότια: Με ιδιωτική δασική έκταση και αγρό καλλιεργούμενο από τον Κων/νο Γρηγ. Γιαννακό.
Όπως φαίνεται στο συνημμένο διάγραμμα που αποτελεί αναπόσπαστο μέρος της απόφασης αυτής.

Η βλάστηση θα αποκατασταθεί με φυσική αναγέννηση (παρ. 1 άρθρ. 38). Ν. 998/79).

Η απόφαση αυτή να δημοσιευθεί στην Εφημερίδα της Κυβερνήσεως.

Λάρισα, 12 Μαΐου 1983

Ο Νομάρχης
ΑΠΟΣΤΟΛΟΣ ΒΛΑΣΙΑΔΗΣ

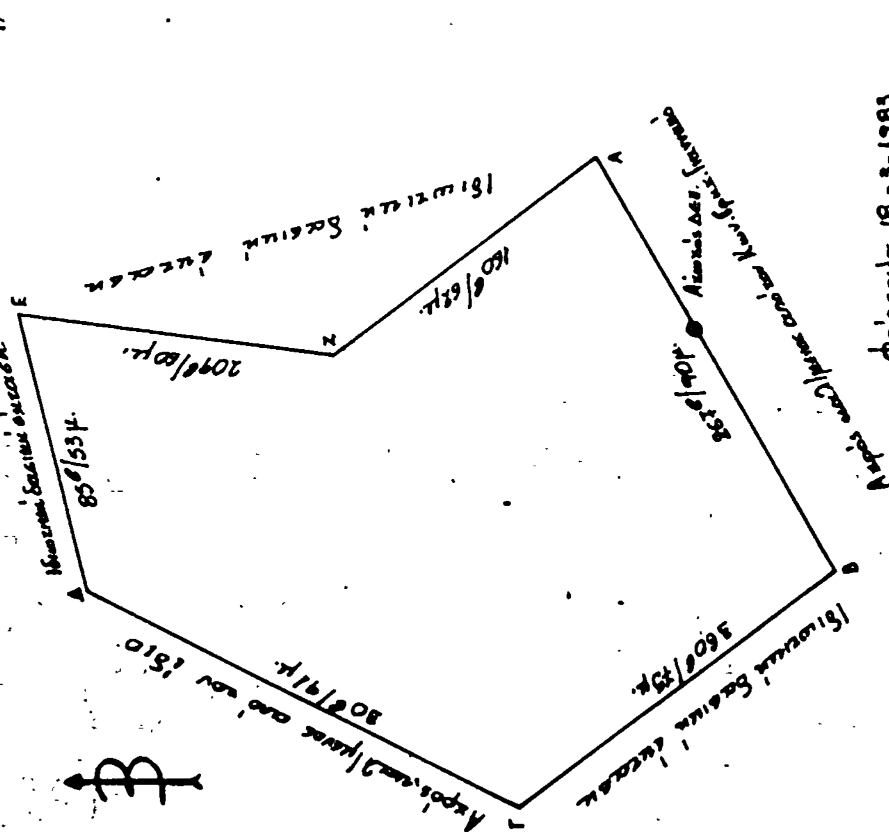

Αριθ. 1382 (4)

Κήρυξη ως αναδασωτέας Κοινοτικής δασικής έκτασης δύο στρεμμάτων και τριακόσια είκοσι έξη τ.μ. (2,326) στη θέση «Προσήλια» της Κοινότητας Μελιβοίας Ν. Λαρίσης.

Ο ΝΟΜΑΡΧΗΣ ΛΑΡΙΣΗΣ

Έχοντας υπόψη :

1. Τις διατάξεις για διοικητική αποκέντρωση.

2. Τις διατάξεις της παρ. 3 του άρθρου 117 του Συντάγματος του 1975.

3. Τις διατάξεις του Ν. 998/79 «περί προστασίας των δασών κ.λ.π.» και ειδικώτερα : α) Του άρθρου 41 παρ. 1, β) του άρθρου 38 παρ. 1.

4. Τις διαταγές του Υπουργείου Γεωργίας : α) 160417/1180/8.7.80, β) 182447/3049/24.9.80.

5. Την αριθ. 1164/26.4.83 πρόταση του Δασαρχείου Αγιάς περί κηρύξεως ως αναδασωτέας της αναφερομένης στο θέμα εκτάσεως, που παράνομα εκχερσώθηκε και καταλήφθηκε από τον Στέφανο Νικ. Καραμάνη κάτοικο Μελιβοίας κατά το χρονικό διάστημα από 16.1.83 μέχρι 31.1.83., αποφασίζουμε :

Κηρύσσουμε ως αναδασωτέα, με σκοπό τη διατήρηση του χαρακτήρα της δασικής έκτασης ώστε ν' αποκλεισθεί η διάθεση αυτής για άλλο προορισμό την Κοινοτική δασική έκταση, εμβαδού δύο στρεμμάτων και τριακόσια είκοσι έξη τ.μ. (2.326) που παράνομα εκχερσώθηκε και καταλήφθηκε και βρίσκεται στη θέση «Προσήλια» της Κοινότητας Μελιβοίας Ν. Λαρίσης.

Προσδιορίζεται από τα στοιχεία ΑΒΓΔ και έχει όρια :
Ανατολικά : Με κοινοτική δασική έκταση.
Δυτικά : Όμοια.
Βόρεια : Με κοινοτική δασική έκταση.
Νότια : Με αγροτικό δρόμο Μελιβοίας - Στρόγγυλο - Προσήλια.

Όπως φαίνεται στο συνημμένο διάγραμμα που αποτελεί αναπόσπαστο μέρος της απόφασης αυτής.


Η δασική βλάστηση θα αποκατασταθεί με φυσική αναγέννηση (παρ. 1 άρθρ. 38 Ν. 998/79).

Η απόφαση αυτή να δημοσιευθεί στη Εφημερίδα της Κυβερνήσεως.

Λάρισα, 20 Μαΐου 1983

Ο Νομάρχης
ΑΠΟΣΤΟΛΟΣ ΒΛΑΣΙΑΔΗΣ

ΤΟΠΟΓΡΑΦΙΚΟ ΔΙΑΓΡΑΜΜΑ
Παράνομα καταληφθείσης και εκχερσωθείσης Κοινοτικής δασικής εκτάσεως από τον Στέφανο Νικ. Καραμάνη, κάτοικο Μελιβοίας, στη θέση "Προσήλια" περιφέρειας Κοινότητας Μελιβοίας της επαρχίας Αγιάς
Εμβαδόν: 2,326
Κλίμαξ: 1:1000

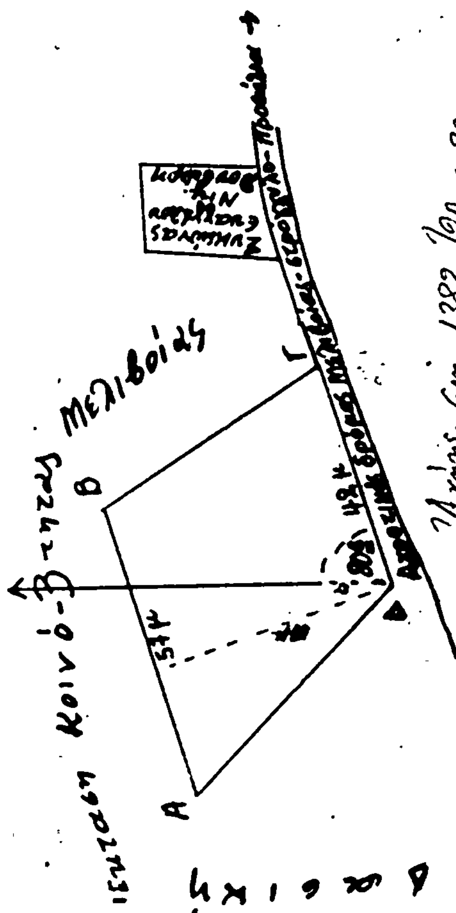

Αγιά 18/4/1983
Ο Συντάκτης

Εθεωρήθη
Αγιά /1/1983
Ο Δασάρχης Αγιάς

Αριθ. 1381 (5)

Κήρυξη ως αναδασωτέας Κοινοτικής δασικής έκτασης εξήντα (60) τετρ. μέτρων στη θέση «Κάστανα» της Κοινότητας Σκλήθρου Ν. Λαρίσης.

Ο ΝΟΜΑΡΧΗΣ ΛΑΡΙΣΗΣ

Έχοντας υπόψη :

1. Τις διατάξεις για διοικητική αποκέντρωση.

2. Τις διατάξεις της παρ. 3 του άρθρου 117 του Συντάγματος του 1975.

3. Τις διατάξεις του Ν. 998/79 «περί προστασίας των δασών κ.λπ.» και ειδικότερα : α) του άρθρου 41 παρ. 1. β) του άρθρου 38.

4. Τις διαταγές του Υπουργείου Γεωργίας : α) 160417/1180/8.7.80, β) 182447/3049/24.9.80.

5. Την αρ. 1138/27.4.83 πρόταση του Δασαρχείου Αγιάς, περί κηρύξεως ως αναδασωτέας της αναφερομένης στο θέμα εκτάσεως, που παράνομα εκχερσώθηκε και καταλήφθηκε από τον Κων/νο Βαγενά κάτοικο Σκλήθρου, κατά την 3ην Απριλίου 1983, αποφασίζουμε :

Κηρύσσουμε ως αναδασωτέα, με σκοπό τη διατήρηση του χαρακτήρα της δασικής έκτασης, ώστε ν' αποκλεισθεί η διάθεση αυτής για άλλο προορισμό την Κοινοτική δασική έκταση εμβαδού εξήντα (60) τετρ. μέτρων που παράνομα εκχερσώθηκε και καταλήφθηκε και βρίσκεται στη θέση «Καστανά» της Κοινότητας Σκλήθρου Ν. Λαρίσης.

Προσδιορίζεται από τα στοιχεία ΑΒΓΔ και έχει όρια :

Ανατολικά : Με δημόσιο δρόμο και Κοινοτική δασική έκταση.

Δυτικά : Με κοινοτική δασική έκταση.

Βόρεια : Με αγρό του Κων/νου Βαγενά κατοίκου Σκλήθρου.

Νότια : Με δημόσιο δρόμο.

Όπως φαίνεται στο συνημμένο διάγραμμα που αποτελεί αναπόσπαστο μέρος της απόφασης αυτής.

Η δασική βλάστηση θα αποκατασταθεί με φυσική αναγέννηση (παρ. 1 άρθρ. 38 Ν. 998/79).

Η απόφαση αυτή να δημοσιευθεί στην Εφημερίδα της Κυβερνήσεως.


Λάρισα, 20 Μαΐου 1983

Ο Νομάρχης
ΑΠΟΣΤΟΛΟΣ ΒΛΑΣΙΑΔΗΣ

ΤΟΠΟΓΡΑΦΙΚΟ ΔΙΑΓΡΑΜΜΑ

Κοινοτικής δασικής εκτάσεως στη θ.θ. «Καστανά» περιφέρειας της Κοιν. Σκλήθρου που καταλήφθηκε παράνομα από τον Καν. Βαγενά

ΚΛΙΜΑΚΑ 1:200
Εμβαδόν 60 τετ.μ.

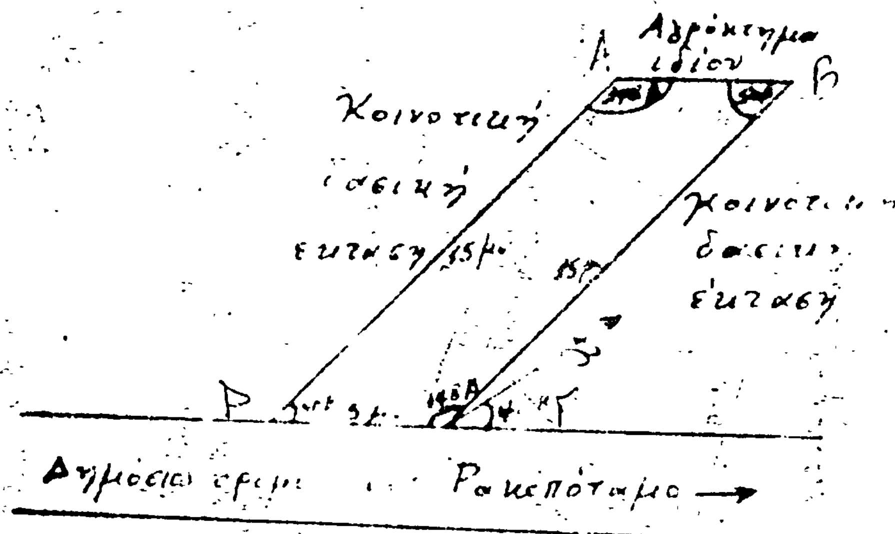

ΕΘΕΩΡΗΘΗ
Αγιά ... Απρ. 1983
Ο Δασάρχης Αγιάς

Συντάχθηκε 14-4-1983
Ο Τεχνολ. Δασοπονίας

Αριθ. 1380 (6)

Κήρυξη ως αναδασωτέας δημόσιας δασικής έκτασης πεντακοσίων σαράντα δύο (542) τ.μ. στη θέση «Μαρούκα» της Κοινότητας Ελάφου Ν. Λαρίσης.

Ο ΝΟΜΑΡΧΗΣ ΛΑΡΙΣΗΣ

Έχοντας υπόψη :

1. Τις διατάξεις για διοικητική αποκέντρωση.

2. Τις διατάξεις της παρ. 3 του άρθρου 117 του Συντάγματος του 1975.

3. Τις διατάξεις του Ν. 998/79 «περί προστασίας των δασών κ.λ.π.» και ειδικώτερα : α) του άρθρου 41 παρ. 1, β) του άρθρου 38 παρ. 1.

4. Τις διαταγές του Υπουργείου Γεωργίας : α) 160417/1180/8.7.80, β) 182447/3049/24.9.80.

5. Την αριθ. 1135/27.4.83 πρόταση του Δασαρχείου Αγιάς περί κηρύξεως ως αναδασωτέας της αναφερομένης στο θέμα εκτάσεως, που παράνομα εκχερσώθηκε και καταλήφθηκε από τον Νικόλαο Αναγνωστόπουλο κάτοικο Βόλου κατά το χρονικό διάστημα από 16.3.83 μέχρι 30.3.83, αποφασίζουμε

Κηρύσσουμε ως αναδασωτέα με σκοπό τη διατήρηση του χαρακτήρα της δασικής έκτασης, ώστε ν' αποκλεισθεί η διάθεση αυτής για άλλο προορισμό την Δημόσια δασική έκταση εμβαδού πεντακοσίων σαράντα δύο (542) τ.μ. που παράνομα εκχερσώθηκε και καταλήφθηκε και βρίσκεται στη θέση Μαμούκα της Κοινότητας Ελάφου Ν. Λαρίσης.

Προσδιορίζεται από τα στοιχεία ΑΒΓΔΕ και έχει όρια :

Ανατολικά : Με δημόσια δασική έκταση.
Δυτικά : Με δρόμο και αμυγδαλεώνα Σαμαρά.
Βόρεια : Με αγροτικό δρόμο.
Νότια : Όμοια.


Όπως φαίνεται στο συνημμένο διάγραμμα που αποτελεί αναπόσπαστο μέρος της απόφασης αυτής.

Η δασική βλάστηση θα αποκατασταθεί με φυσική αναγέννηση (παρ. 1 άρθρ. 38 Ν. 998/79).

Η απόφαση αυτή να δημοσιευθεί στην Εφημερίδα της Κυβερνήσεως.

Λάρισα, 20 Μαΐου 1983

Ο Νομάρχης
ΑΠΟΣΤΟΛΟΣ ΒΛΑΣΙΑΔΗΣ

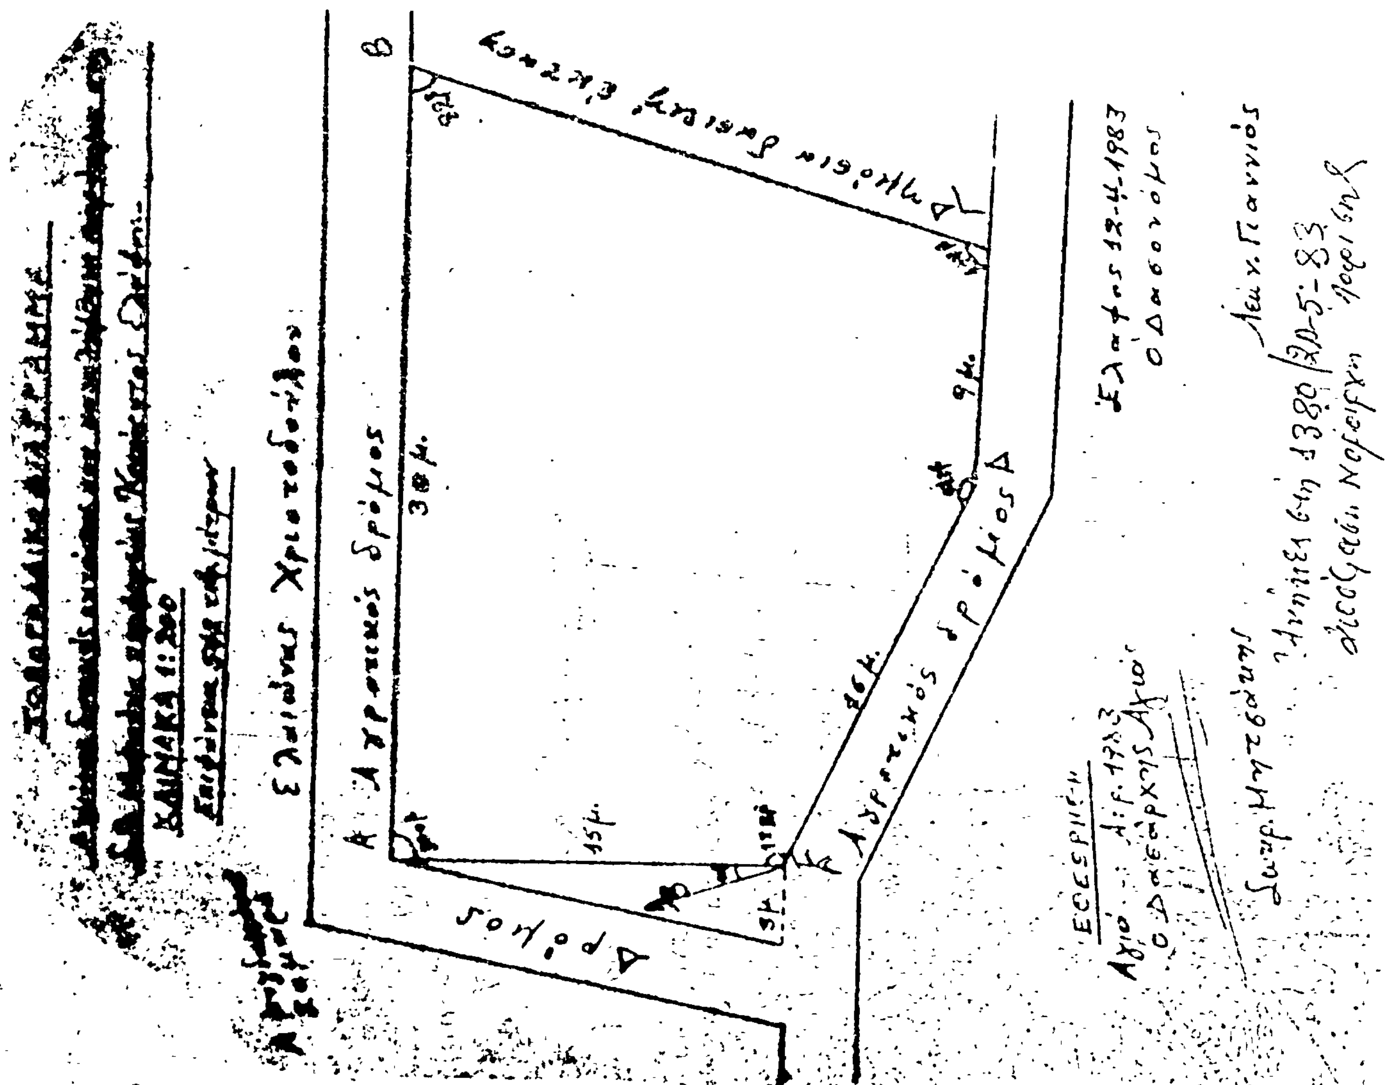

Αριθ. 746 (7)

Κήρυξη ως αναδασωτέας εκτάσεως 3,790 στρεμμάτων, στη θέση Μεσαία Ράχη ή Αεροδρόμιο της Κοινότητας Πεταλιδίου του Νομού Μεσσηνίας.

Ο ΝΟΜΑΡΧΗΣ ΜΕΣΣΗΝΙΑΣ

Έχοντας υπόψη :

1. Τις διατάξεις του άρθρου 117 παρ. 3 του Συντάγματος

2. Τις περί διοικητικής αποκεντρώσεως διατάξεις.

3. Τις διατάξεις του Ν. 998/79 «περί προστασίας των δασών και των δασικών εν γένει εκτάσεων της Χώρας» και συγκεκριμένα : α) Του άρθρου 41 παρ. 1, β) του άρθρου 38 παρ. 1.

4. Τις διαταγές του Υπουργείου Γεωργίας : α) 160417/1180/8.7.80, β) 182447/3049/24.9.80).

5. Την 1818/17.5.83 πρόταση του Δασαρχείου Καλαμάτας «περί κηρύξεως αναδασωτέας, της αναφερομένης στο θέμα εκτάσεως. αποφασίζουμε :

Κηρύσσουμε αναδασωτέα με σκοπό την προστασία για την επαναδημιουργία της δασικής βλαστήσεως που καταστράφηκε από παράνομη εκχέρσωση το μήνα Απρίλιο 1982 την δημόσια δασική έκταση τριών στρεμμάτων και επτακοσίων ενενήντα τ.μ. που βρίσκεται στη θέση Μεσαία Ράχη ή Αεροδρόμιο της Κοινότητος Πεταλιδίου και προσδιορίζεται από τα στοιχεία ΑΒΓΔΕΖΗΘΑ, πως φαίνονται στο συνημμένο διάγραμμα, το οποίο αποτελεί αναπόσπαστο μέρος της αποφάσεως αυτής και έχει όρια :


Ανατολικά : Με ελαιόκτημα Γρηγ. Στραβόλαιμου
Δυτικά : Με αγρό Γρηγ. Στραβόλαιμου
Βόρεια : Με δημόσια δασική έκταση.
Νότια : Με λωρίδα δημόσιας δασικής έκτασης πέραν της οποίας δρόμος.

Προβλέπεται η φυσική αναγέννηση της δασικής βλαστήσεως που καταστράφηκε.

Η απόφαση αυτή να δημοσιευθεί στην Εφημερίδα της Κυβερνήσεως.

Καλαμάτα, 19 Μαΐου 1983

Ο Νομάρχης
ΝΙΚΟΣ ΦΑΡΜΑΚΗΣ

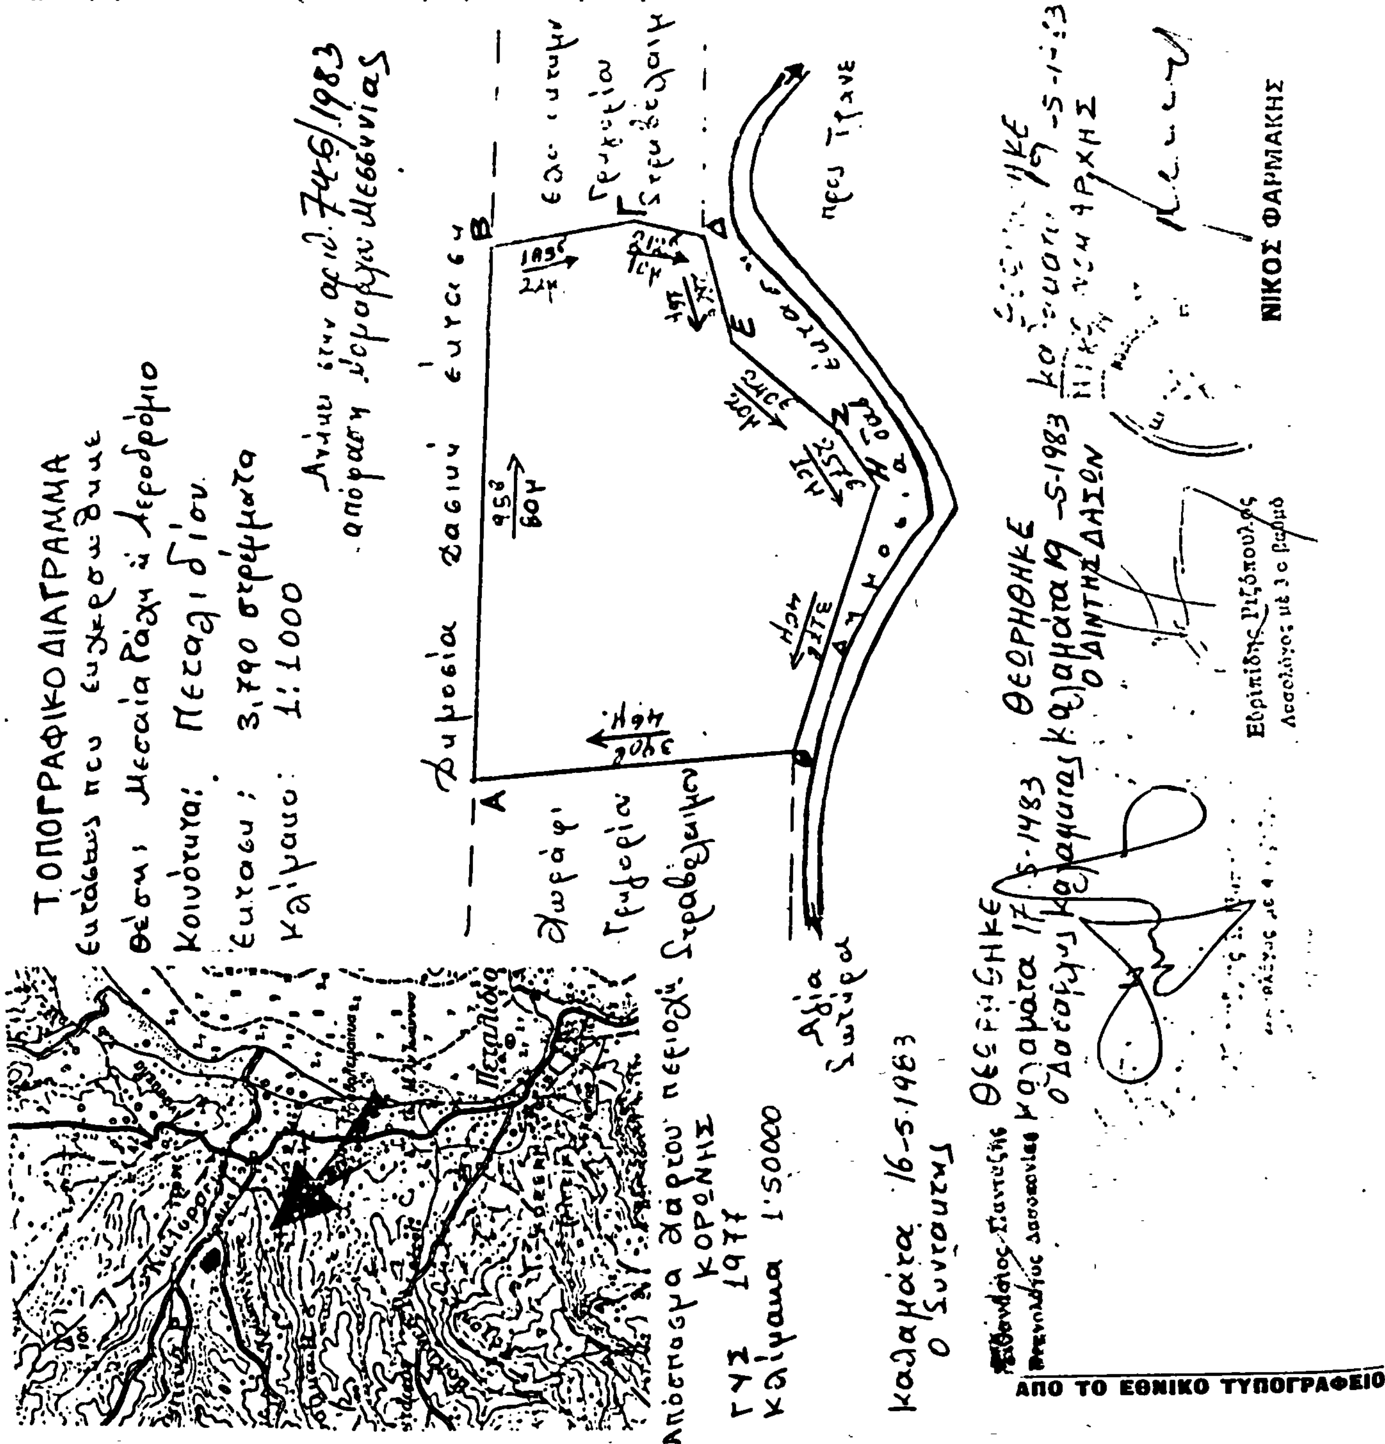

ΑΠΟ ΤΟ ΕΘΝΙΚΟ ΤΥΠΟΓΡΑΦΕΙΟ